
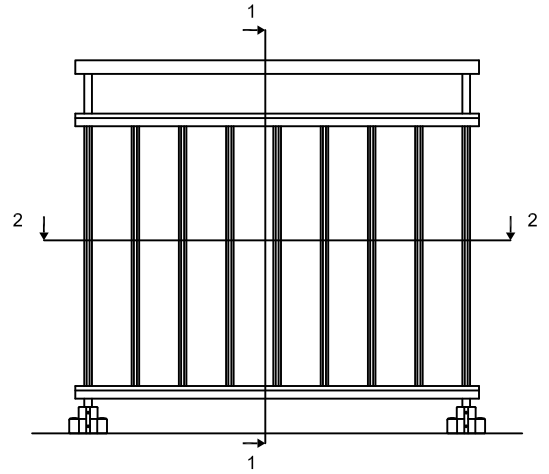


Sección 1

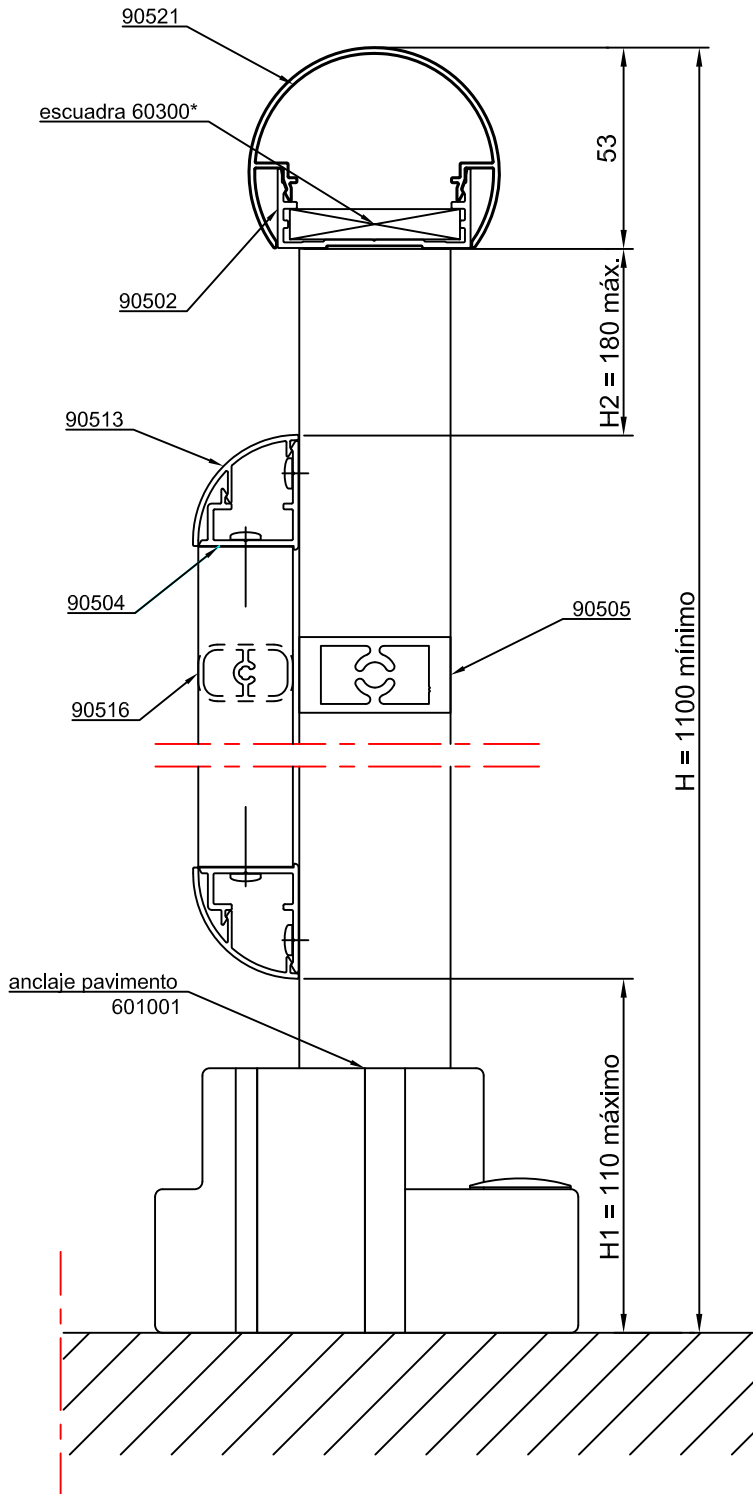

Escala Sección 1:2